Каталог координат кабельной линии			
номер по порядку	координаты, м		высота, м
	X	Y	
1	21918.69	2273.70	162.58
2	21932.07	2280.50	162.62
3	21943.29	2285.51	162.65
4	21955.57	2291.44	162.23
5	21958.76	2306.23	162.09
6	21958.47	2314.09	161.81
7	21953.65	2337.72	161.97
8	21954.63	2338.62	161.88
9	21961.39	2341.69	161.79
10	21953.61	2369.59	161.59
11	21959.65	2374.07	161.32
12	21962.86	2374.63	161.24
13	21964.54	2375.24	161.70

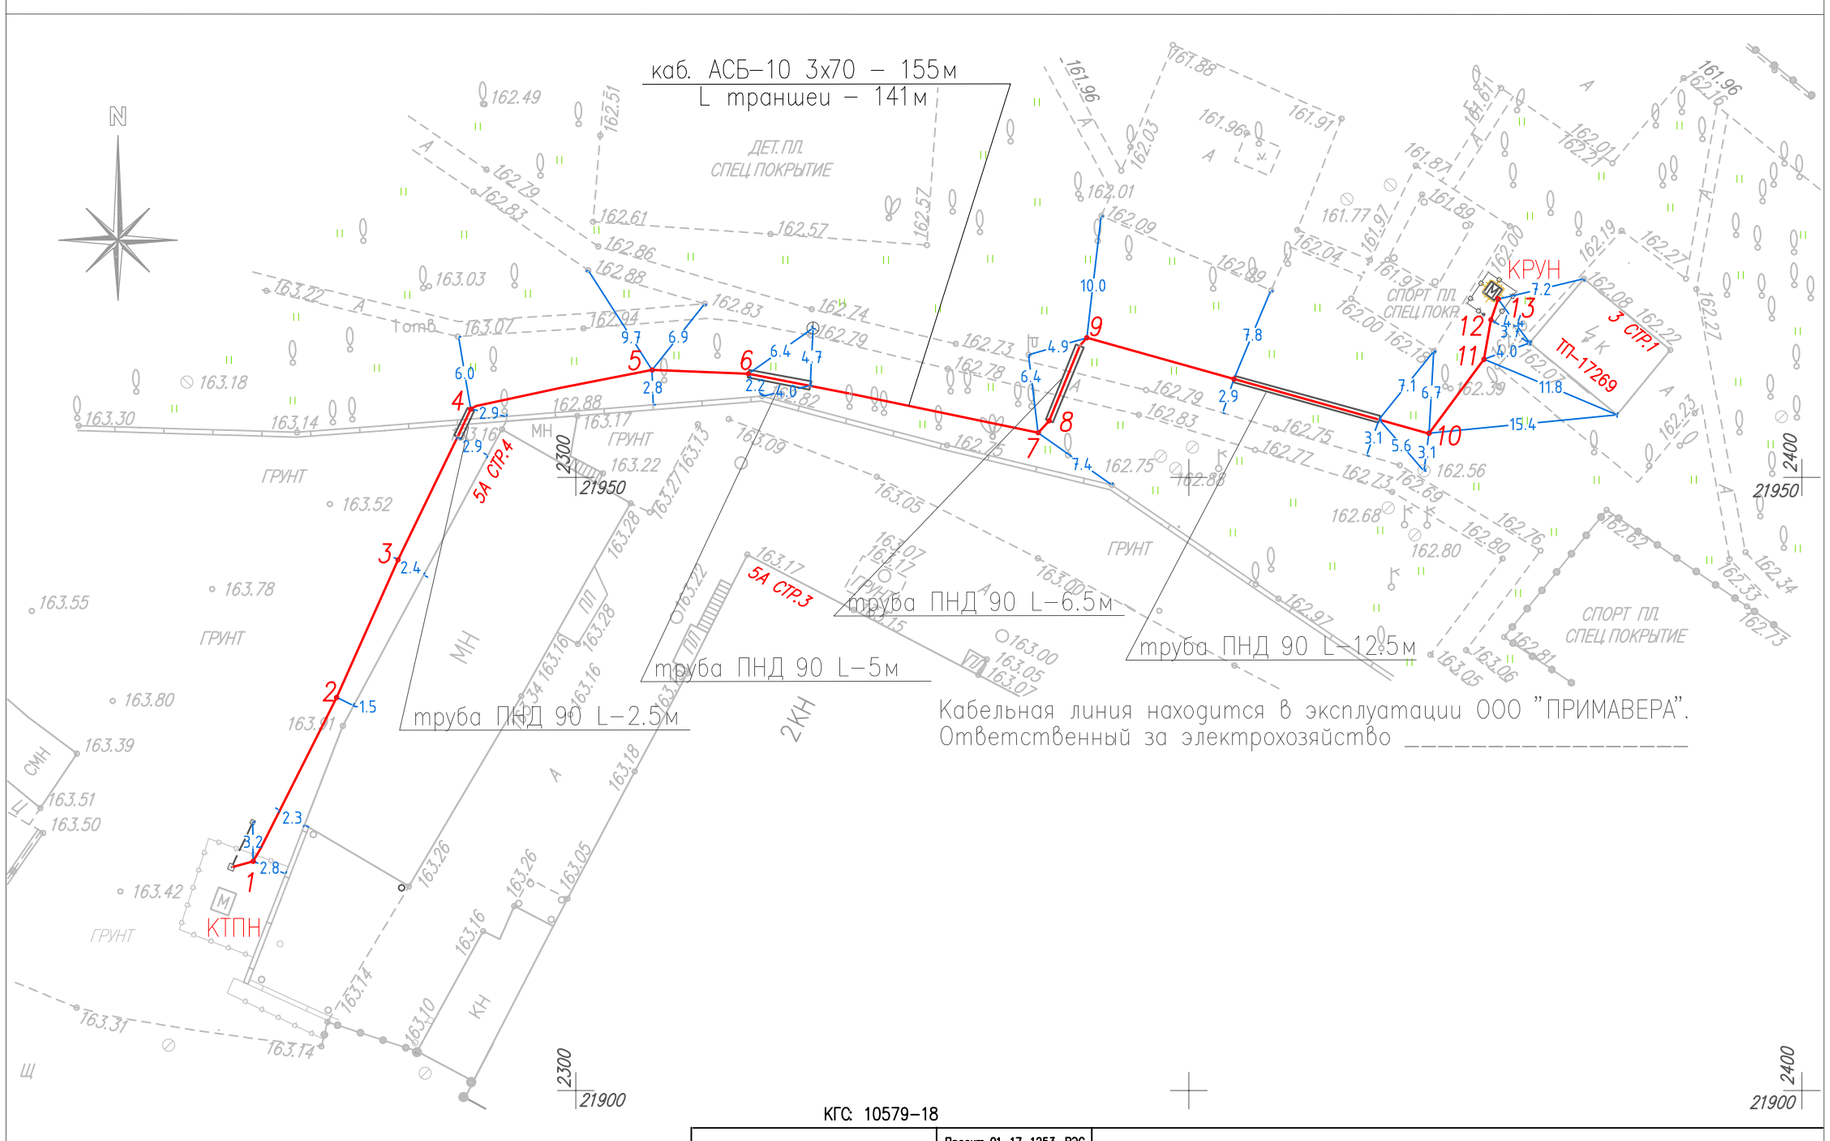

КГС: 10579–18

ООО "СТАНДАРТПРОЕКТ"		Проект 01–17–1253–ВЭС Тех. закл. ОПС 1027–18 от 28. 02.18		ИСПОЛНИТЕЛЬНАЯ СЪЕМКА			
Административная инспекция		Ордер N 18090090 от 20.03.2018		кабельной линии 10кВ от КРУН ТП–17269 до столба на территории строящегося многофункционального комплекса по адресу: г. Москва, ул. Дегунинская, вл. 5, кад. номер 77: 09: 0002024: 9			
Начало работ	03/2018						
Окончание работ	04/2018						
Должность	Фамилия	Подпись	Дата	ООО "Строительная компания Русь" Св–во СРО N 0947.01–2015–7704314694–И–040 от 26.10.2015г.	лист	листов	масштаб
Директор	Бордуков А.В.				1	1	1:500
Нач. отдела	Мушиц С.Я.						
Геодезист	Елисеев А.С.			Система координат– Местная Система высот– Балтийская	апрель 2018г.		